


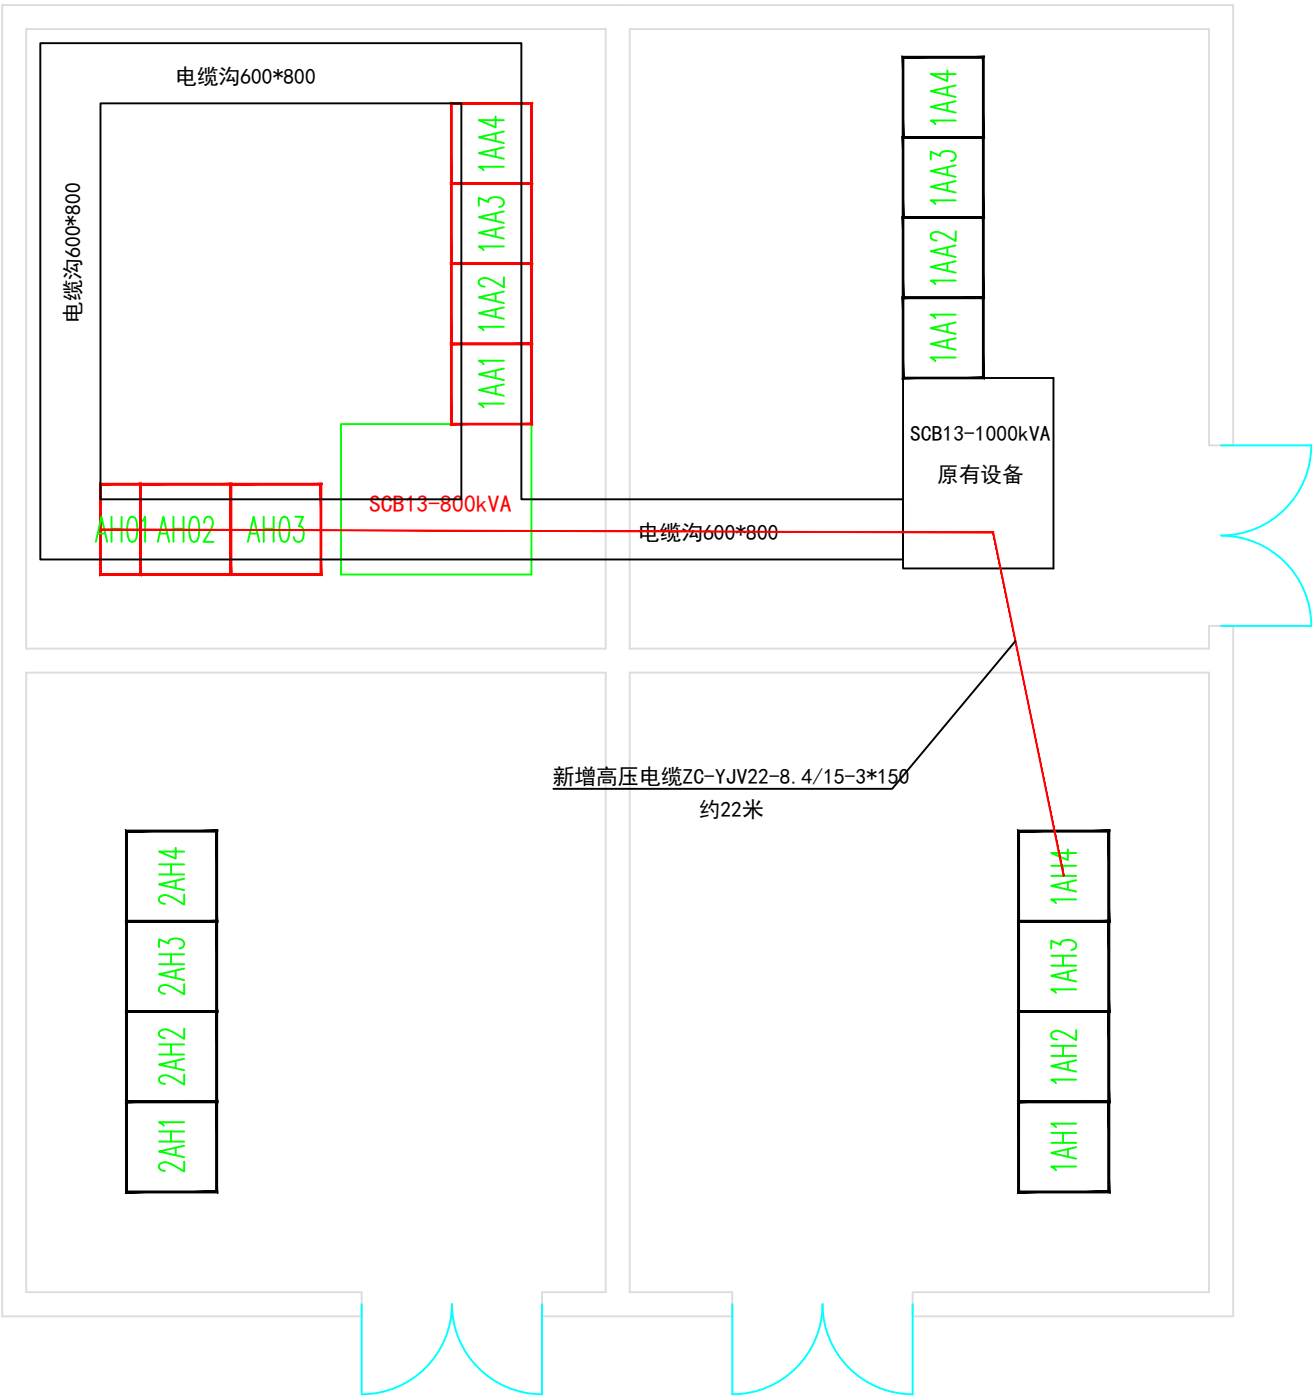

- 工程量说明：
- 1、新增高压柜3台，型号为HXGN-12，其中高压进线柜1台，高压出线柜2台；
 - 2、新增变压器1台，型号为SCB13-800kVA；
 - 3、新增低压柜4台，型号为GGD，其中低压进线柜1台，低压电容柜1台，低压出线柜2台；
 - 4、新增从原有高压出线柜至新增环网型高压进线柜高压电缆
ZC-YJV22-8.7/15-3*150mm², 22米；
 - 5、新增从新增高压出线柜至原有1000kVA变压器高压电缆
ZC-YJV22-8.7/15-3*120mm², 15米；
 - 6、新增从新增高压出线柜至新增800kVA变压器高压电缆
ZC-YJV22-8.7/15-3*95mm², 10米；
 - 7、原有高压电缆ZC-YJV22-8.7/15-3*95mm²拆除，7米；
 - 8、原有高压出线柜计量互感器更换为150/5A，1套；
 - 9、原有高压计量更换为100/5A，1套；
 - 10、增加600*800电缆沟25米（混凝土地面人工开挖）。

邦盛实业公司变压器增容项目